
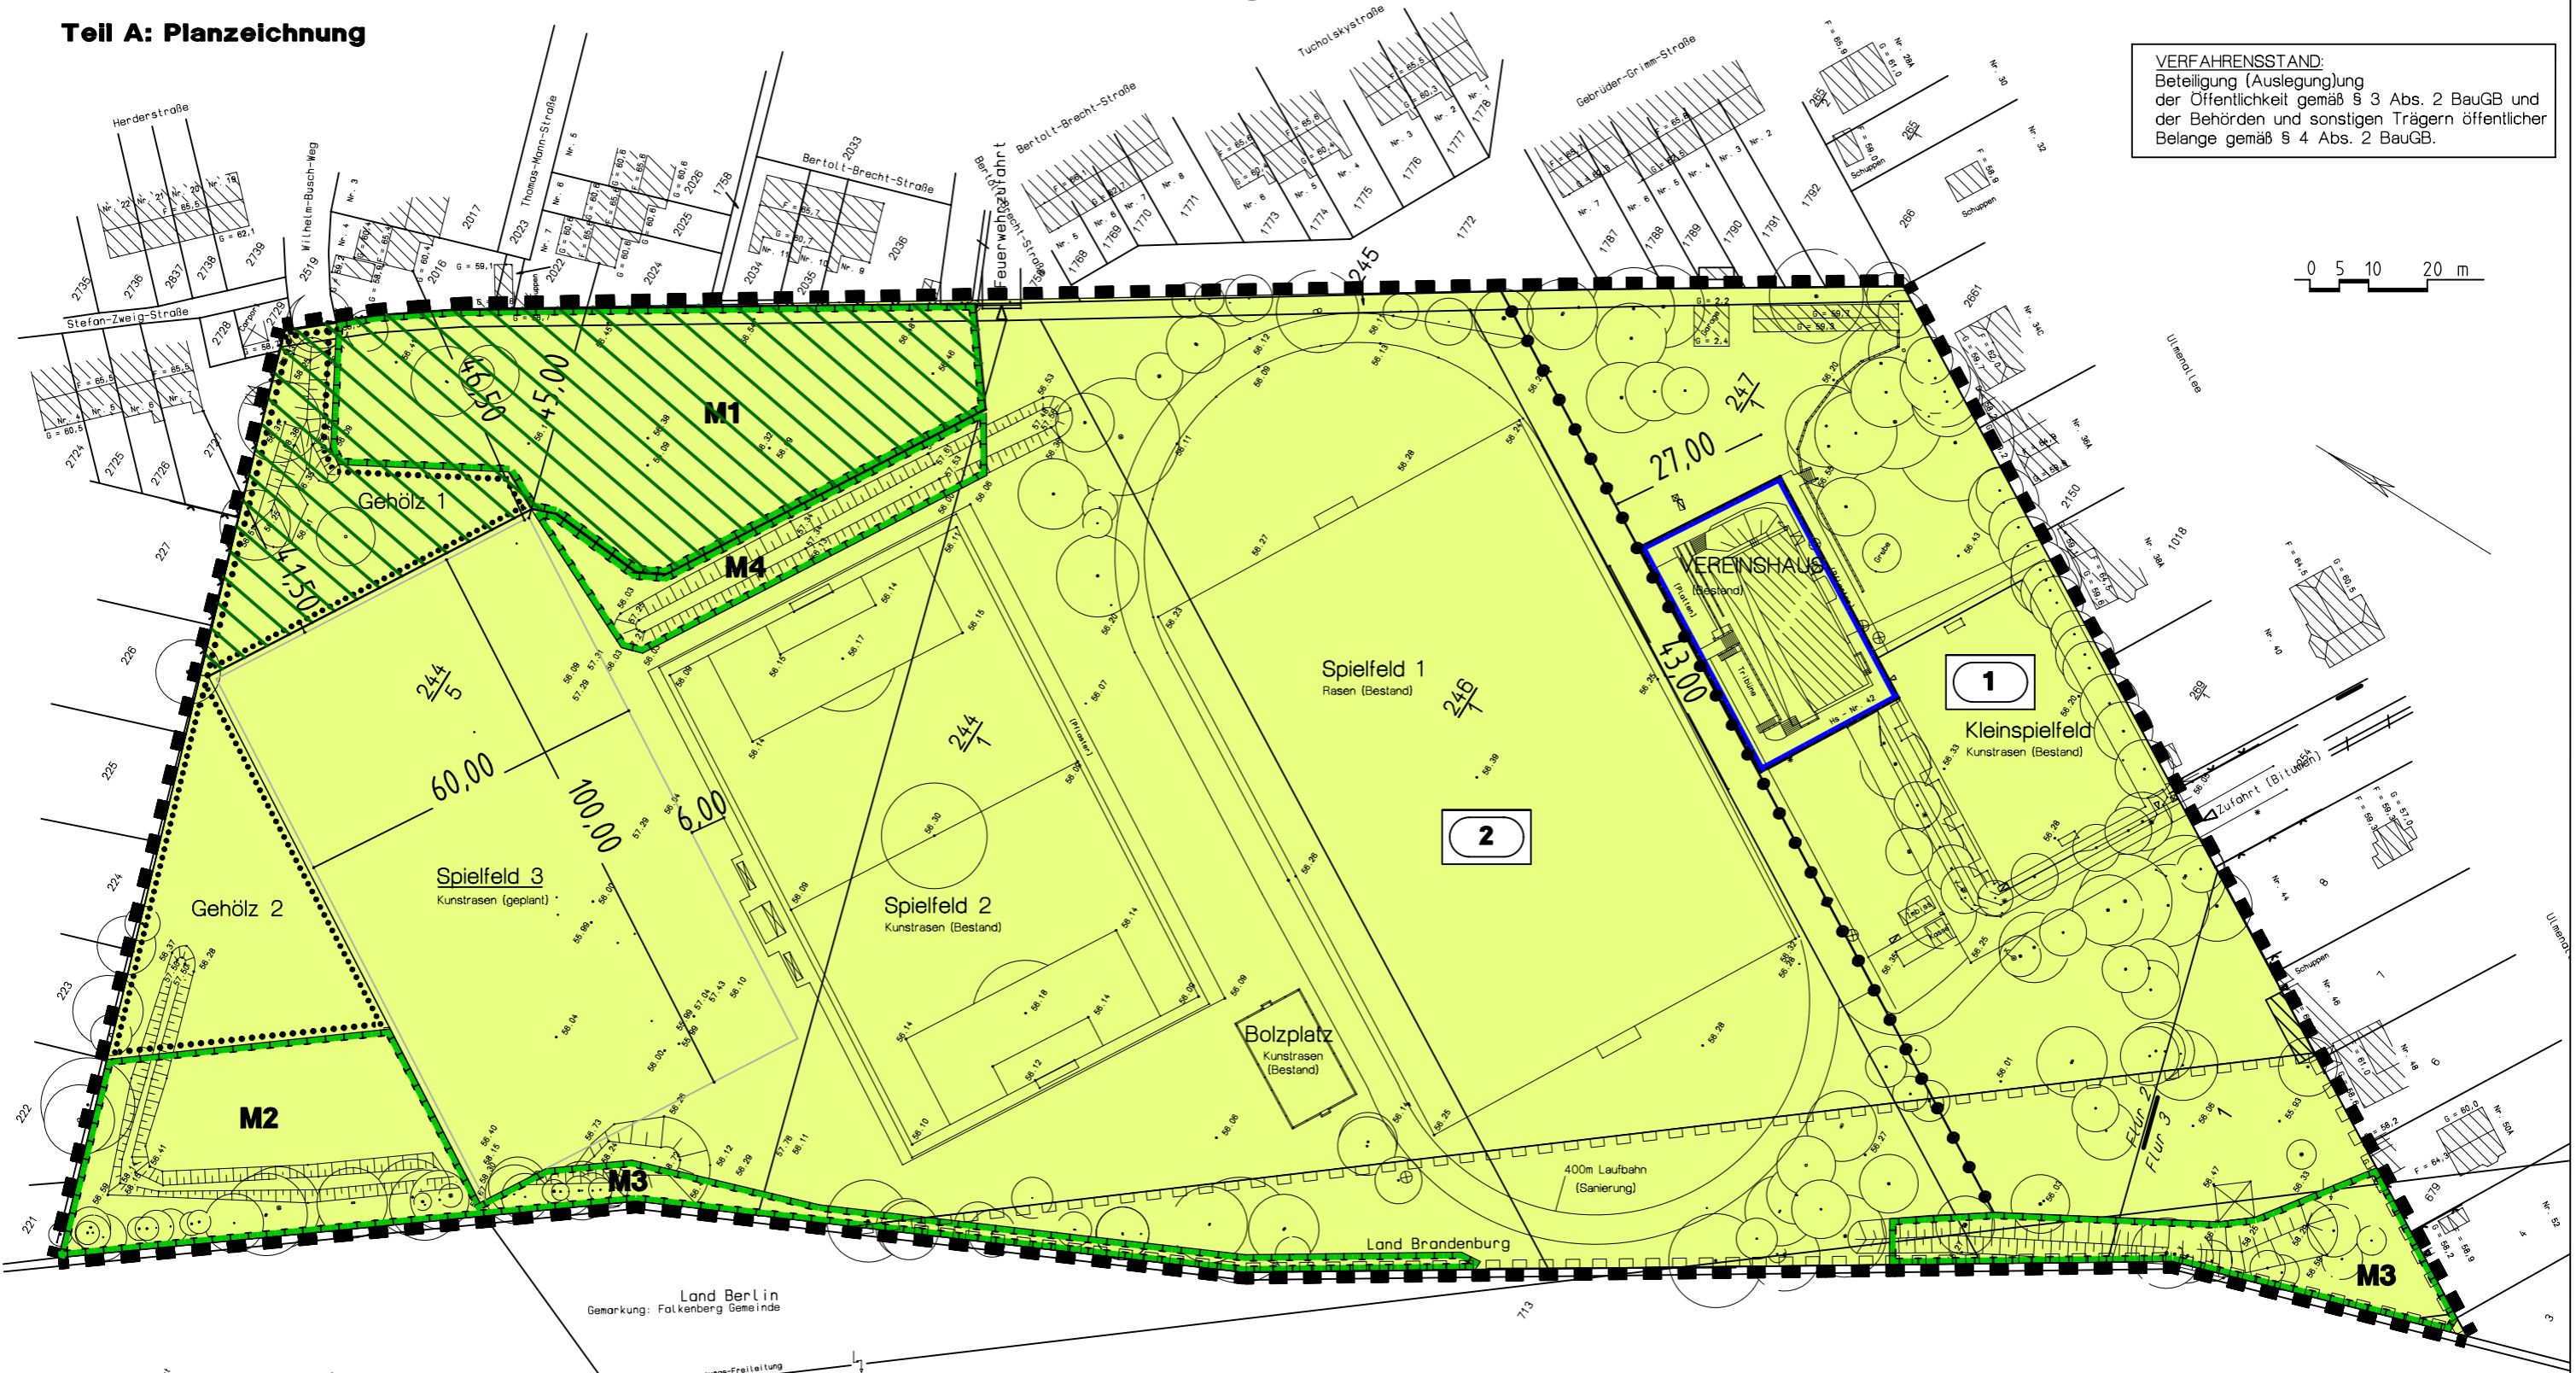


Teil A: Planzeichnung

VERFAHRENSSTAND:  
Beteiligung (Auslegung) der Öffentlichkeit gemäß § 3 Abs. 2 BauGB und der Behörden und sonstigen Trägern öffentlicher Belange gemäß § 4 Abs. 2 BauGB.

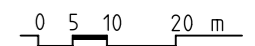

Nachrichtliche Darstellung/Übernahme:

- Gebäude/bauliche Anlagen (Bestand)
- Sportplätze/Spielfelder Bestand/Planung gemäß Einschrieb
- Leitungsrecht für 220 kv Elektroleitung oberirdisch (Freileitung/Bestand)
- Höhenmesspunkt
- Zufahrten
- Stahlgittermast
- Baum (Bestand)
- Böschungen (Bestand)

Vermessung/Plangrundlage:

Dipl.-Ing. Silke Friedrich  
 Öffentlich bestellte Vermessungsingenieurin  
 Koblenzer Straße 15/17 Tel.: 03301-56631  
 16515 Oranienburg Fax.: 03301-524470  
 eMail: Silke.Friedrich@t-online.de  
 http://www.vermessung-friedrich.de