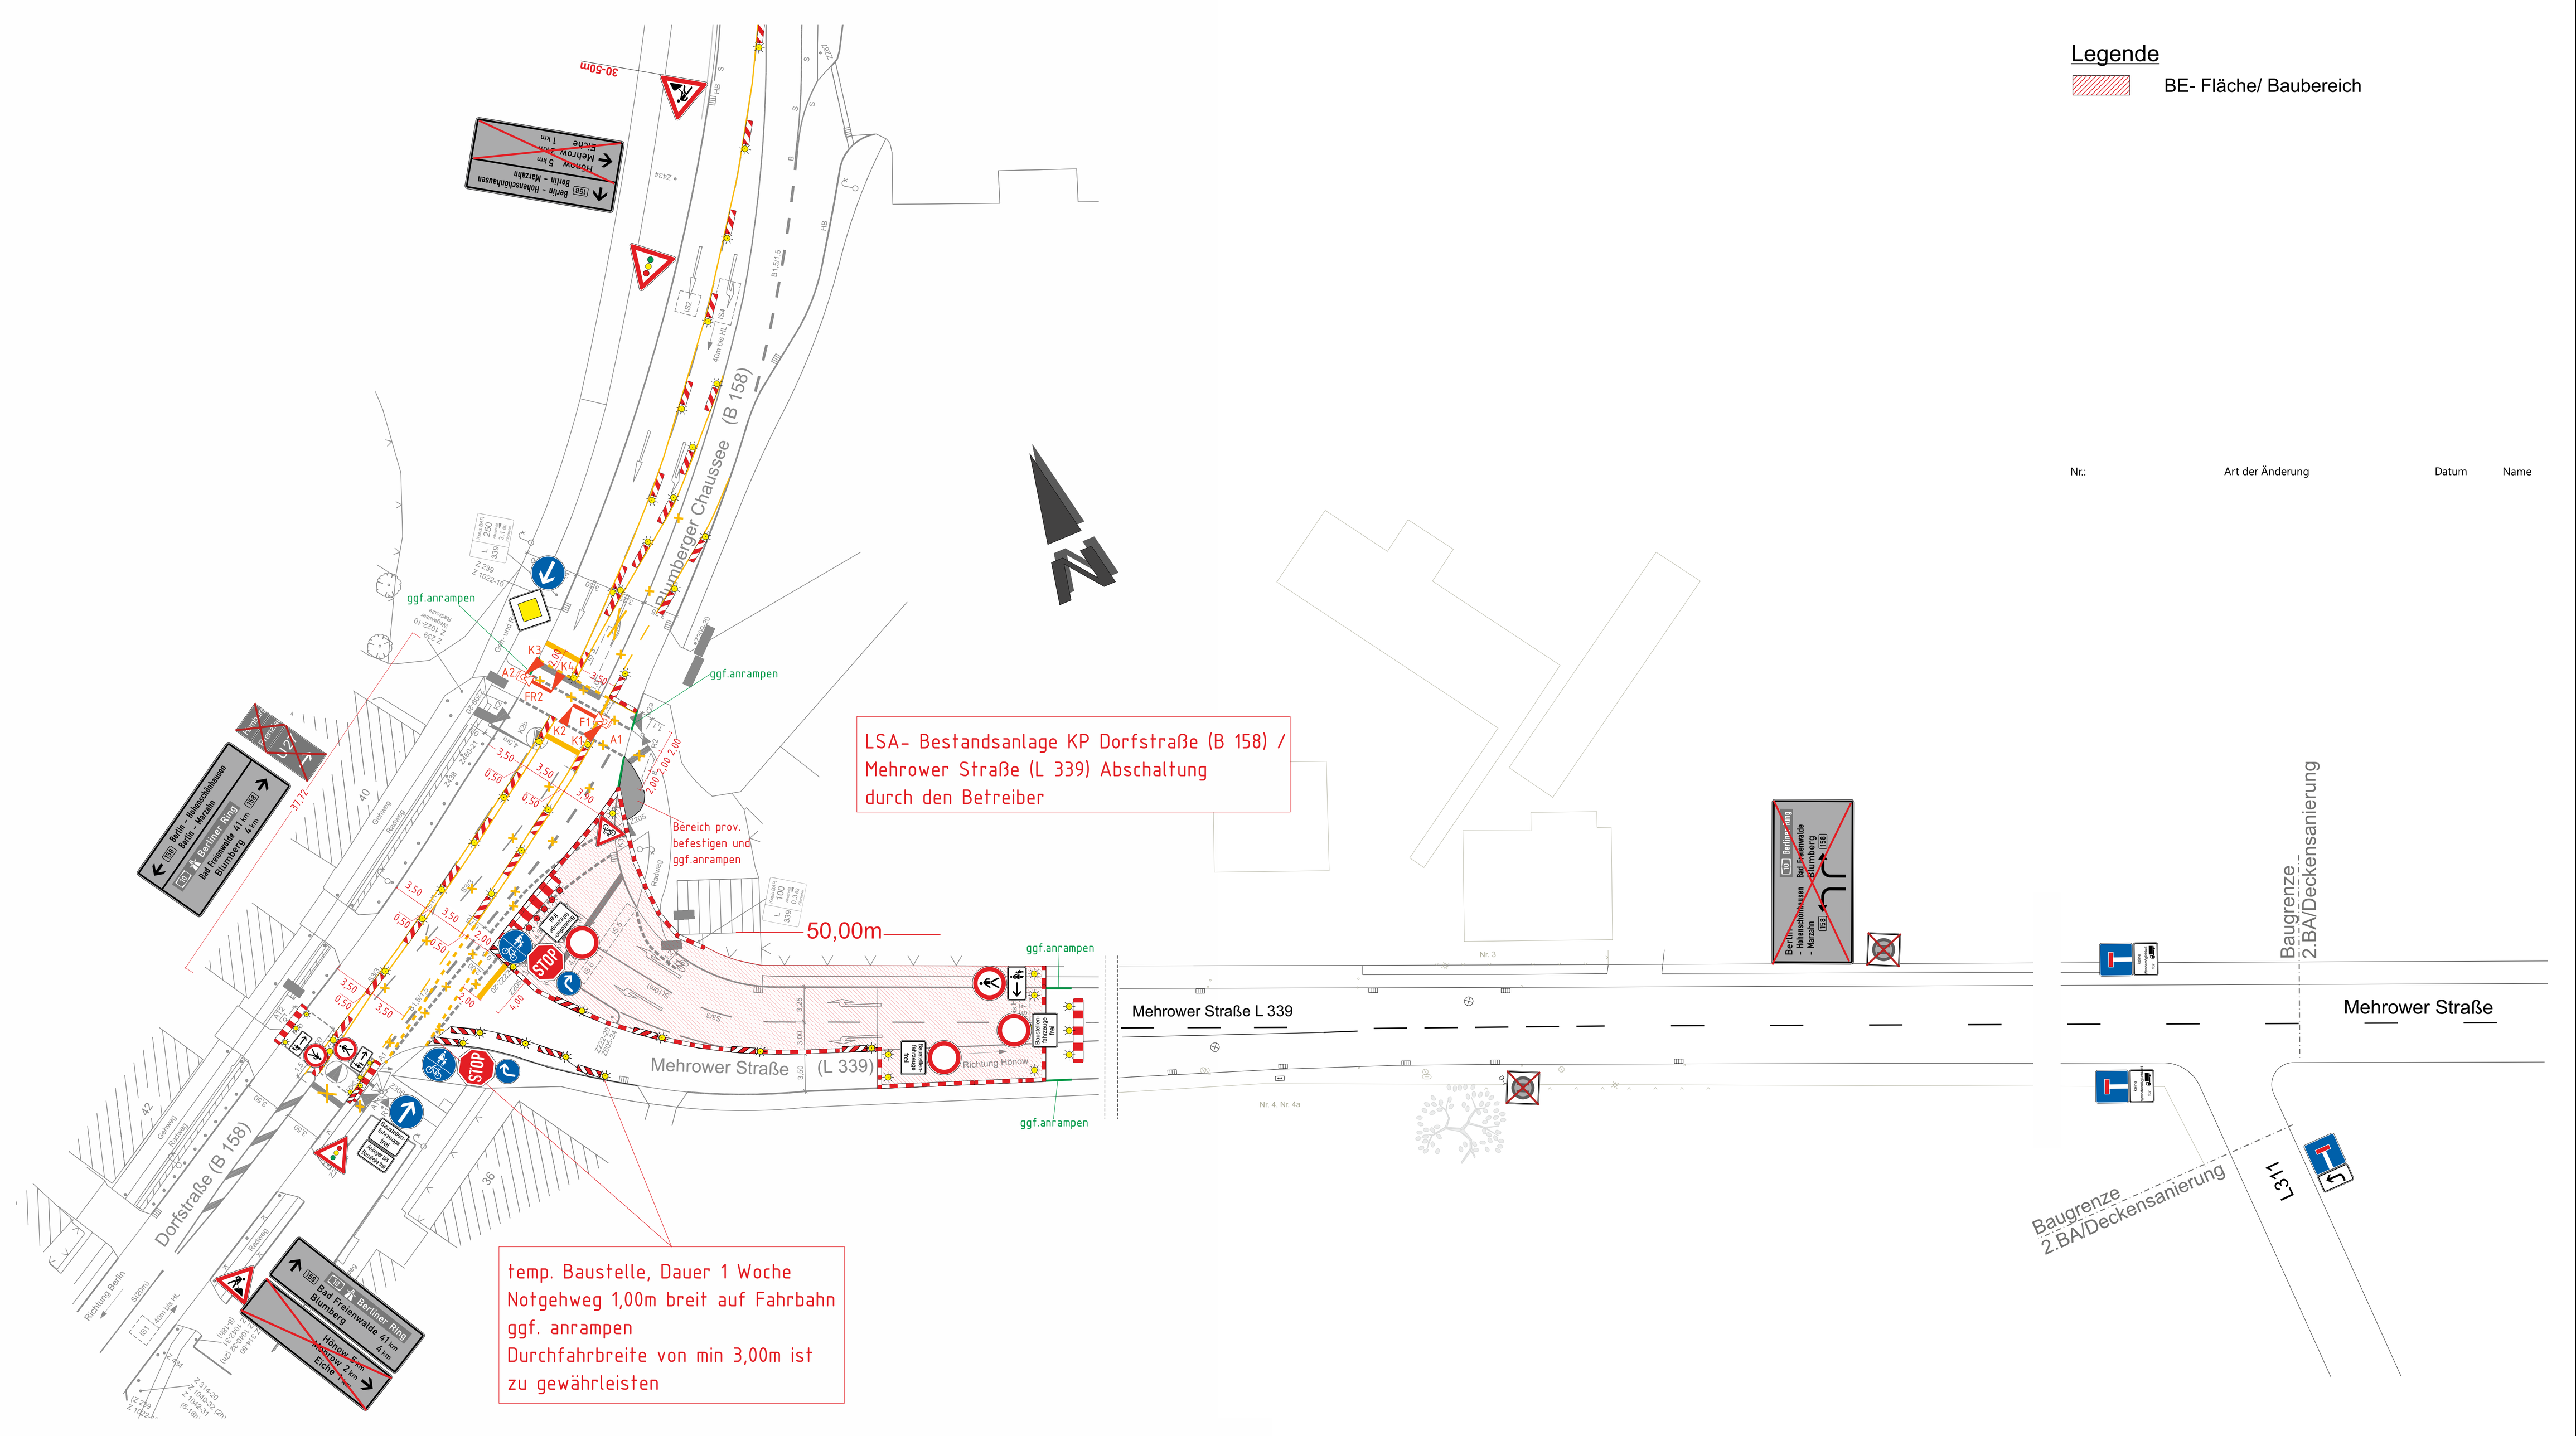
Legende
BE- Fläche/ Baubereich
Nr.:
Art der Änderung
Datum
Name
LSA- Bestandsanlage KP Dorfstraße (B 158) /
Mehrower Straße (L 339) Abschaltung
durch den Betreiber
temp. Baustelle, Dauer 1 Woche
Notgehweg 1,00m breit auf Fahrbahn
ggf. anrampen
Durchfahrbreite von min 3,00m ist
zu gewährleisten
Rlumberger Chaussee (B 158)
Dorfstraße (B 158)
Mehrower Straße (L 339)
Mehrower Straße L 339
Mehrower Straße
Baugrenze
2.BA/Deckensanierung
L311
50,00m
ggf.anrampen
Bereich prov.
befestigen und
ggf.anrampen
Richtung Hönow
Nr. 3
Nr. 4, Nr. 4a
30-50m
Berlin - Hohenschönhausen
Berlin - Marzahn
Hönow 5 km
Mehrow 2 km
Eiche 1 km
Bad Freienwalde 41 km
Blumberg 4 km
Berliner Ring
Richtung Berlin